


Leca isoblock pass används som form

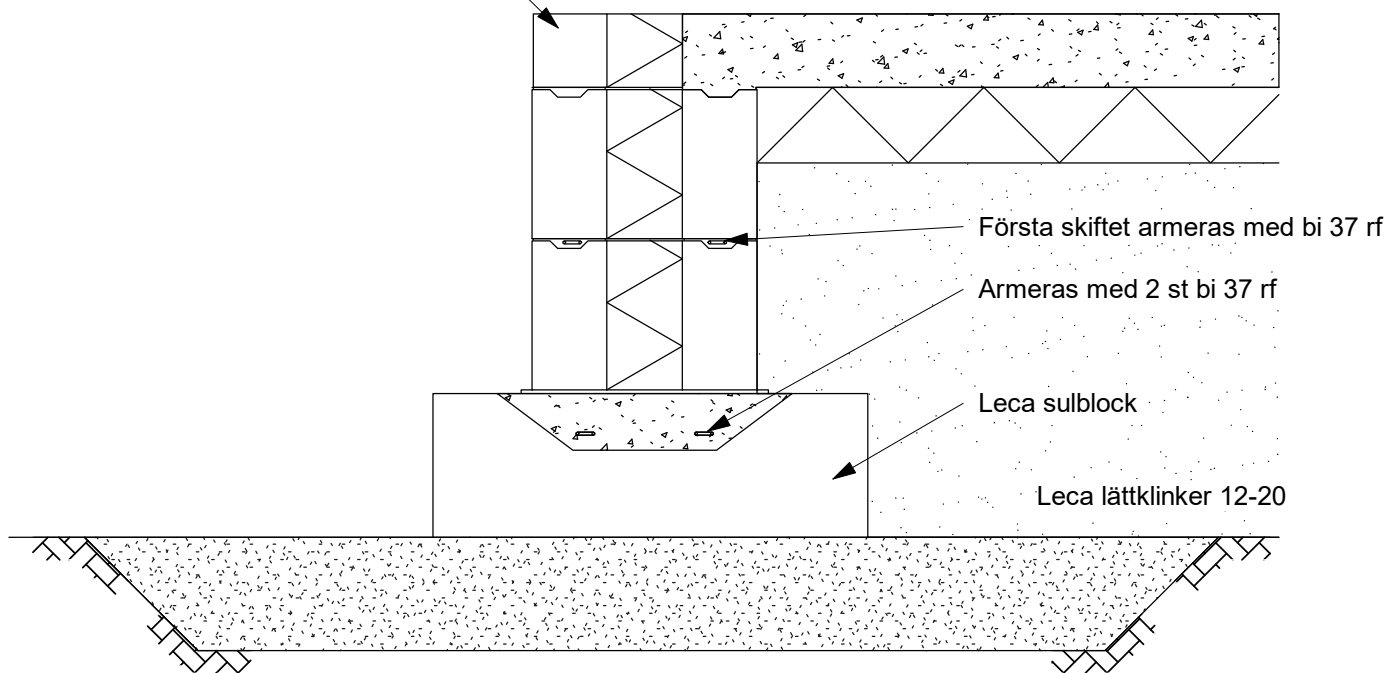

## Anvisningar

Leca sulblock armeras med 2 st längsgående bistål i underkant och gjuts med Rep 920 alternativt finbetong.

Maximal lastkapacitet för sulan är 30 kN/m. För högre lastkapacitet se ritning L 1-304.

Tänk på att sulan belastar marken med 0,6 m<sup>2</sup> /m vilket innebär att tillåtet marktryck ska vara minst: lasten (i kN)/0,6 kPa.

Saint-Gobain Sweden AB:s detaljritningar är endast ett förslag på hur en anslutning/detalj kan utföras och skall i samtliga fall godkännas av för projektet ansvarig konstruktör innan utförande.



Saint-Gobain Sweden AB  
Huvudkontor: Norra Malmvägen 76  
Box 415, 191 24 SOLLENTUNA  
Tel: 08-625 61 00 Fax: 08-625 61 80

Leca®

Platta på mark med murad sockel

Skapad:  
2018-01-15  
Reviderad  
:

Skala 1 : 10

L 1-302