


Floor 4955 Ljudmatta

Floor Stålarmeringsnät

Floor 120 Reno/ 140 Nova

Floor 4960 Kantlist

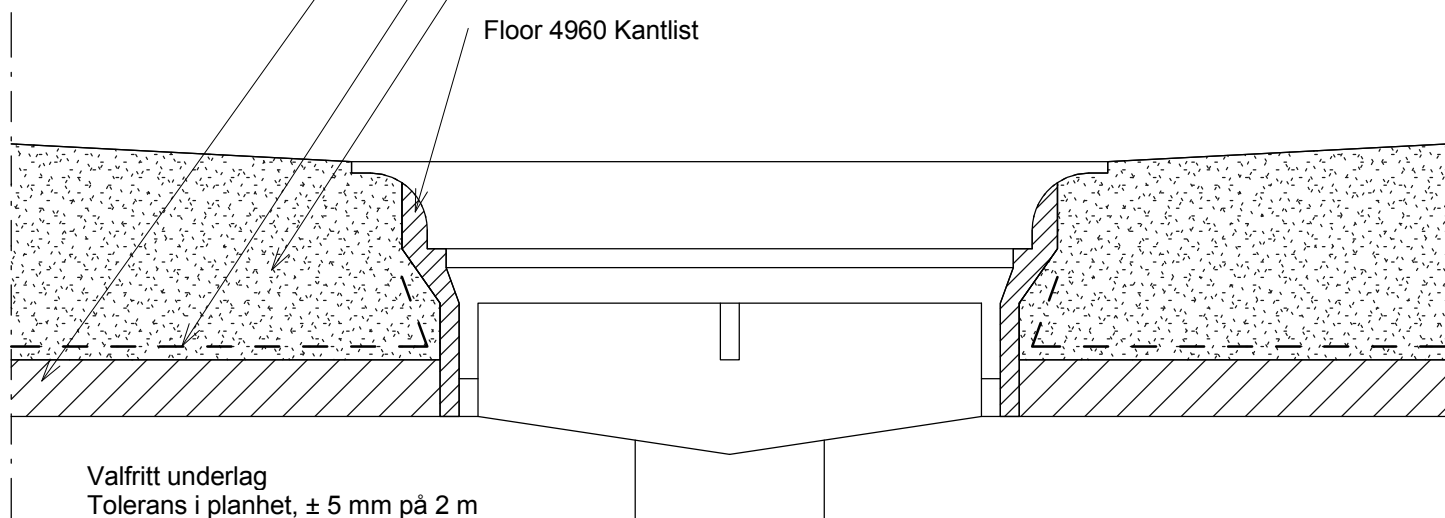

Valfritt underlag
Tolerans i planhet, ± 5 mm på 2 m
Fogsprång och lokala ojämnheter
större än 1 mm jämnas av med
exempelvis Floor 4040 Combi Rapid
DR

Installationsanvisningar

1. Fäst Floor 4960 Kantlist runt brunnens vertikala delar så att denna ansluter utan överlappning. Tejpa för att hålla ihop kantlisten. Skär av i höjd med underkant på brunnens fläns.
2. Lägg Floor 4955 Ljudmatta mot brunnskanten.
3. Ljudmattan är 3 mm tjock. Vik upp och tejpa mot kantlisten för att säkerställa en tät konstruktion.
4. Lägg ut Floor Stålarmeringsnät med en maskas instick.
5. Avjämna med minst 25 mm Floor 120 Reno eller minst 30 mm Floor 140 Nova.




Saint-Gobain Byggprodukter AB
Huvudkontor: Norra Malmvägen 76
Box 415, 191 24 SOLLENTUNA
Tel: 08-625 61 00 Fax: 08-625 61 80

Weber Ljudgolv med Floor 4955 Ljudmatta i bostäder Installationsanvisning för golvbrunn

Skapad:
03/19/15
Reviderad:

Skala 1 : 2

A108

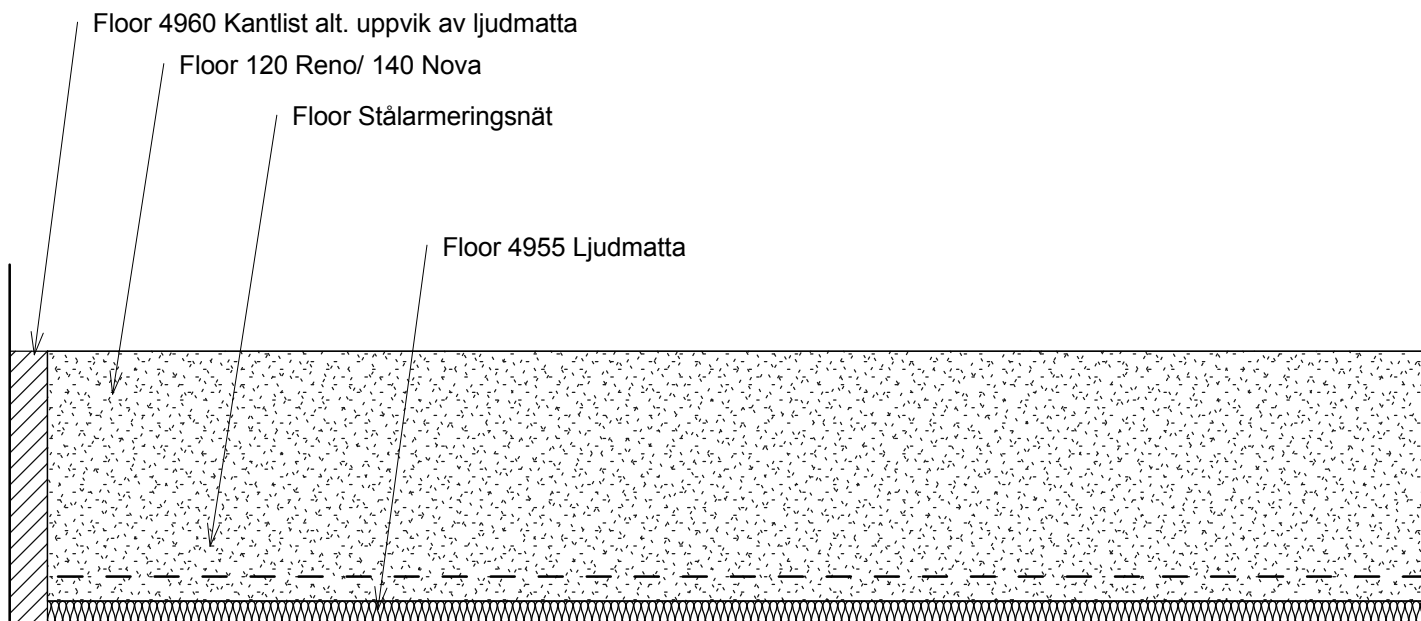

Valfritt underlag
 Tolerans i planhet, ± 5 mm på 2 m
 Fogsprång och lokala ojämnheter
 större än 1 mm jämnas av med
 exempelvis Floor 4040 Combi Rapid
 DR

Installationsanvisningar

1. Fäst Floor 4960 Kantlist eller vik upp Floor 4955 Ljudmatta runt alla fasta vertikala konstruktioner (ex. väggar, pelare, rör etc). Fäst inte kantlisten med häftklammer då det kan skapa ljudbryggor.
2. Rulla ut Floor 4955 Ljudmatta dikt mot kantlisten och tejpa skarven mellan kantlist och ljudmatta. Floor 4955 Ljudmatta klistras våd i våd med den integrerade klistерfolien. Ljudmattan är 3 mm tjock.
3. Lägg ut Floor Stålarmeringsnät med en maskas instick vid skarvarna.
5. Avjämna med minst 25 mm Floor 120 Reno eller minst 30 mm Floor 140 nova.



Saint-Gobain Byggprodukter AB
 Huvudkontor: Norra Malmvägen 76
 Box 415, 191 24 SOLLENTUNA
 Tel: 08-625 61 00 Fax: 08-625 61 80

Weber Ljudgolv med Floor
 4955 Ljudmatta i bostäder
 Installation mot fasta
 konstruktioner

Skapad:
 03/23/15
 Reviderad:

Skala 1 : 2

A112