


Floor 4940 Geotextil

Floor Stålarmeringsnät

Floor 120 Reno/ 140 Nova

Floor 4960 Kantlist

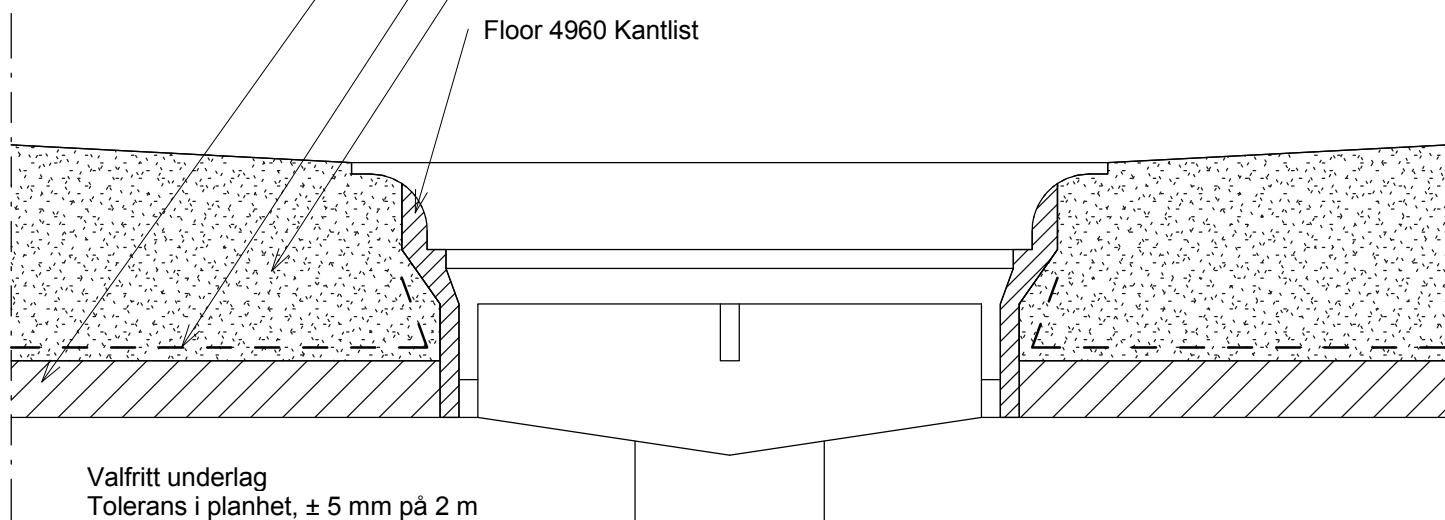

Valfritt underlag
Tolerans i planhet, ± 5 mm på 2 m
Fogsprång och lokala ojämnheter
större än 1 mm jämnas av med
exempelvis Floor 4040 Combi Rapid
DR

Installationsanvisningar

1. Fäst Floor 4960 Kantlist runt brunnens vertikala delar så att denna ansluter utan överlappning. Tejpa för att hålla ihop kantlisten. Skär av i höjd med underkant på brunnens fläns.
2. Lägg Floor 4940 Geotextil mot brunnskanten. Vik upp och tejpa mot kantlisten för att säkerställa en tät konstruktion.
4. Lägg ut Floor Stålarmeringsnät med en maskas instick.
5. Avjämna med minst 25 mm Floor 120 Reno eller minst 30 mm Floor 140 Nova.

Saint-Gobain Byggprodukter AB:s detaljritningar är endast ett förslag på hur en anslutning/detalj kan utföras och skall i samtliga fall godkännas av för projektet ansvarig konstruktör innan utförande.




Saint-Gobain Sweden AB
Huvudkontor: Norra Malmvägen 76
Box 415, 191 24 SOLLENTUNA
Tel: 08-625 61 00 Fax: 08-625 61 80

Weber flytande konstruktion
på fiberduk i bostäder
Installationsanvisning för
golvbrunn

Skapad:
04/14/16
Reviderad:

Skala 1 : 2

A114

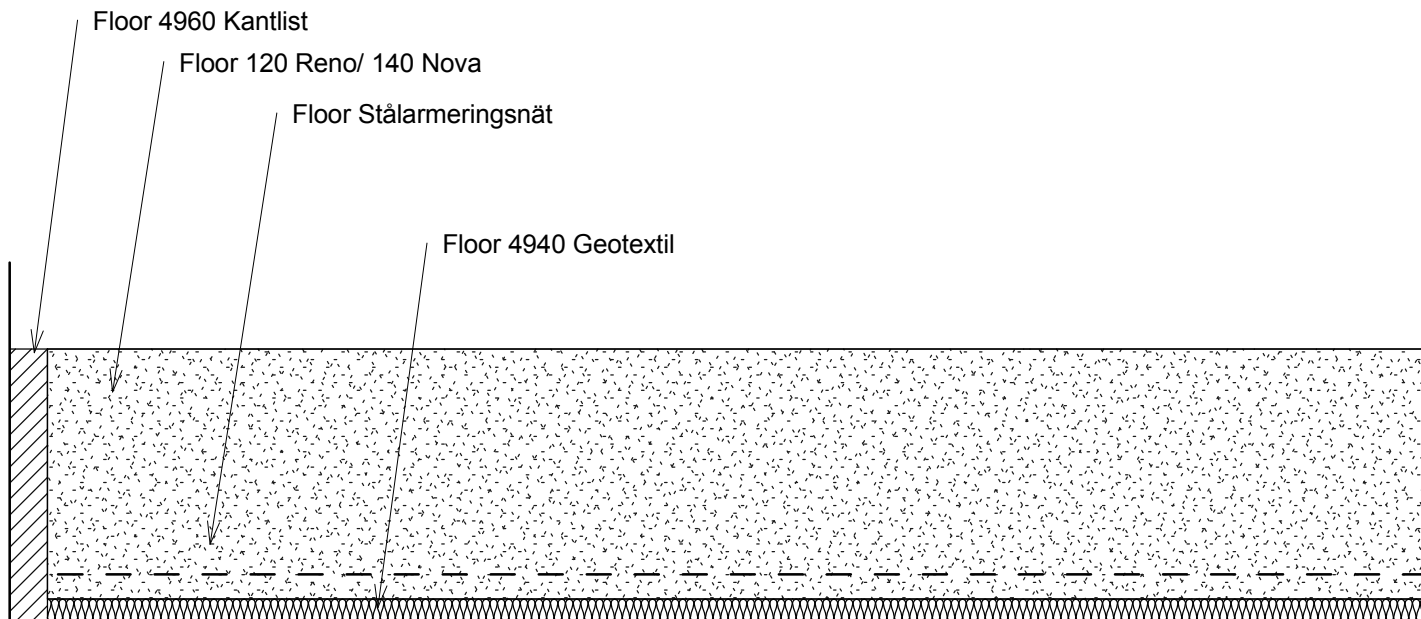

Valfritt bärande underlag.
Lokala ojämnheter och fogsprång kan vid behov jämnas av med Floor 4040 Combi Rapid DR.

Installationsanvisningar

1. Fäst Floor 4960 Kantlist runt alla fasta vertikala konstruktioner (ex. väggar, pelare, rör etc). Fäst inte kantlisten med häftklammer då det kan skapa ljudbryggor.
2. Rulla ut Floor 4940 på golvet och vik upp över kantlisten. Våderna ska överlappas med minst 200 mm. Tänk på vilken våd som hamnar överst för att minimera risken för genomrinning av golvavjämningen.
3. Lägg ut Floor Stålarmeringsnät med en maskas instick vid skarvarna.
5. Avjämna med minst 25 mm Floor 120 Reno eller minst 30 mm Floor 140 nova.

Saint-Gobain Byggprodukter AB:s detaljritningar är endast ett förslag på hur en anslutning/detalj kan utföras och skall i samtliga fall godkännas av för projektet ansvarig konstruktör innan utförande.



Saint-Gobain Sweden AB
Huvudkontor: Norra Malmvägen 76
Box 415, 191 24 SOLLENTUNA
Tel: 08-625 61 00 Fax: 08-625 61 80

Weber flytande konstruktion
på fiberduk i bostäder
Installation mot fasta
konstruktioner

Skapad:
04/14/16
Reviderad:

Skala 1 : 2

A115