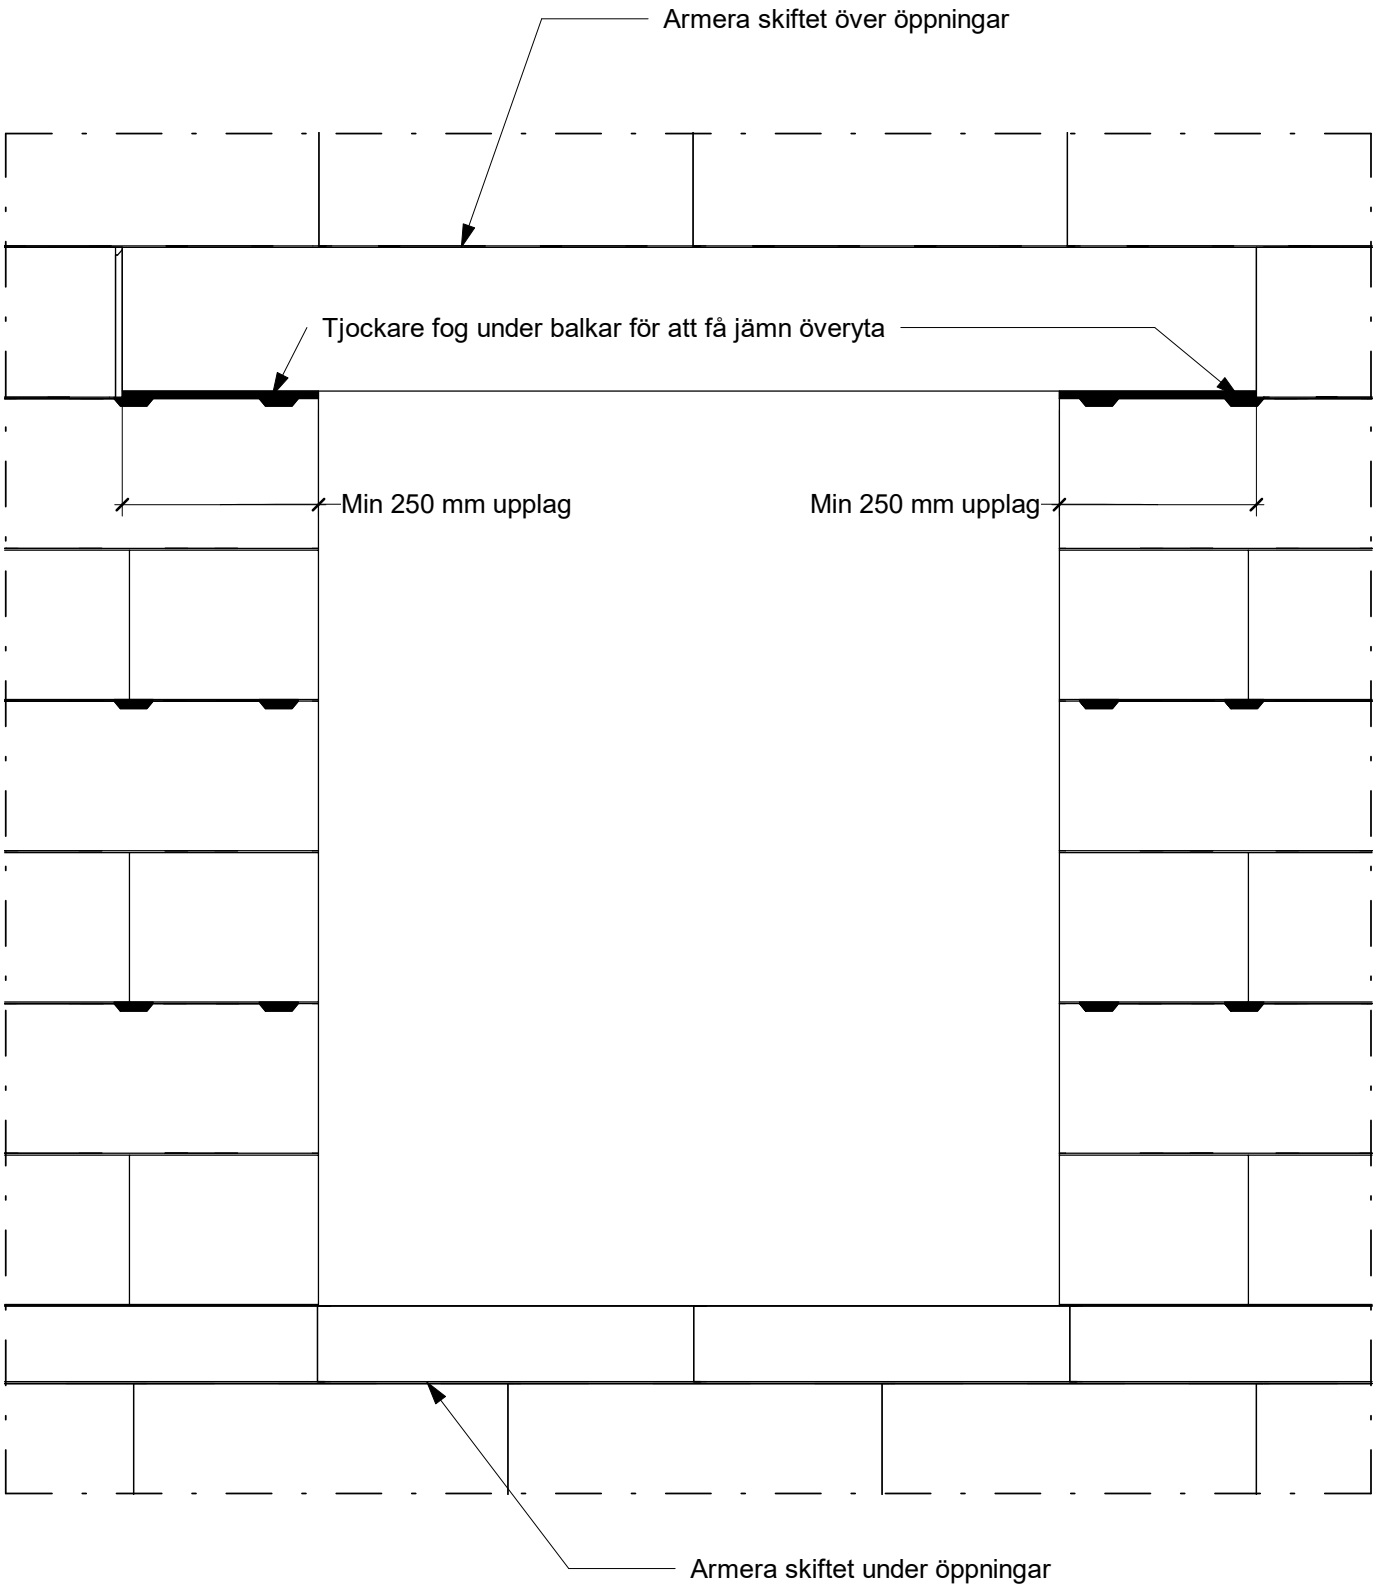

Saint-Gobain Sweden AB:s detaljritningar är endast ett förslag på hur en anslutning/detalj kan utföras och skall i samtliga fall godkännas av för projektet ansvarig konstruktör innan utförande.

Saint-Gobain Sweden AB
Huvudkontor: Norra Malmvägen 76
Box 415, 191 24 SOLLENTUNA
Tel: 08-625 61 00 Fax: 08-625 61 80

Leca®

Upplag av Leca Balk

Skapad: 2011-12-19
Reviderad 2018-01-15

Skala 1 : 10

L 3-111